
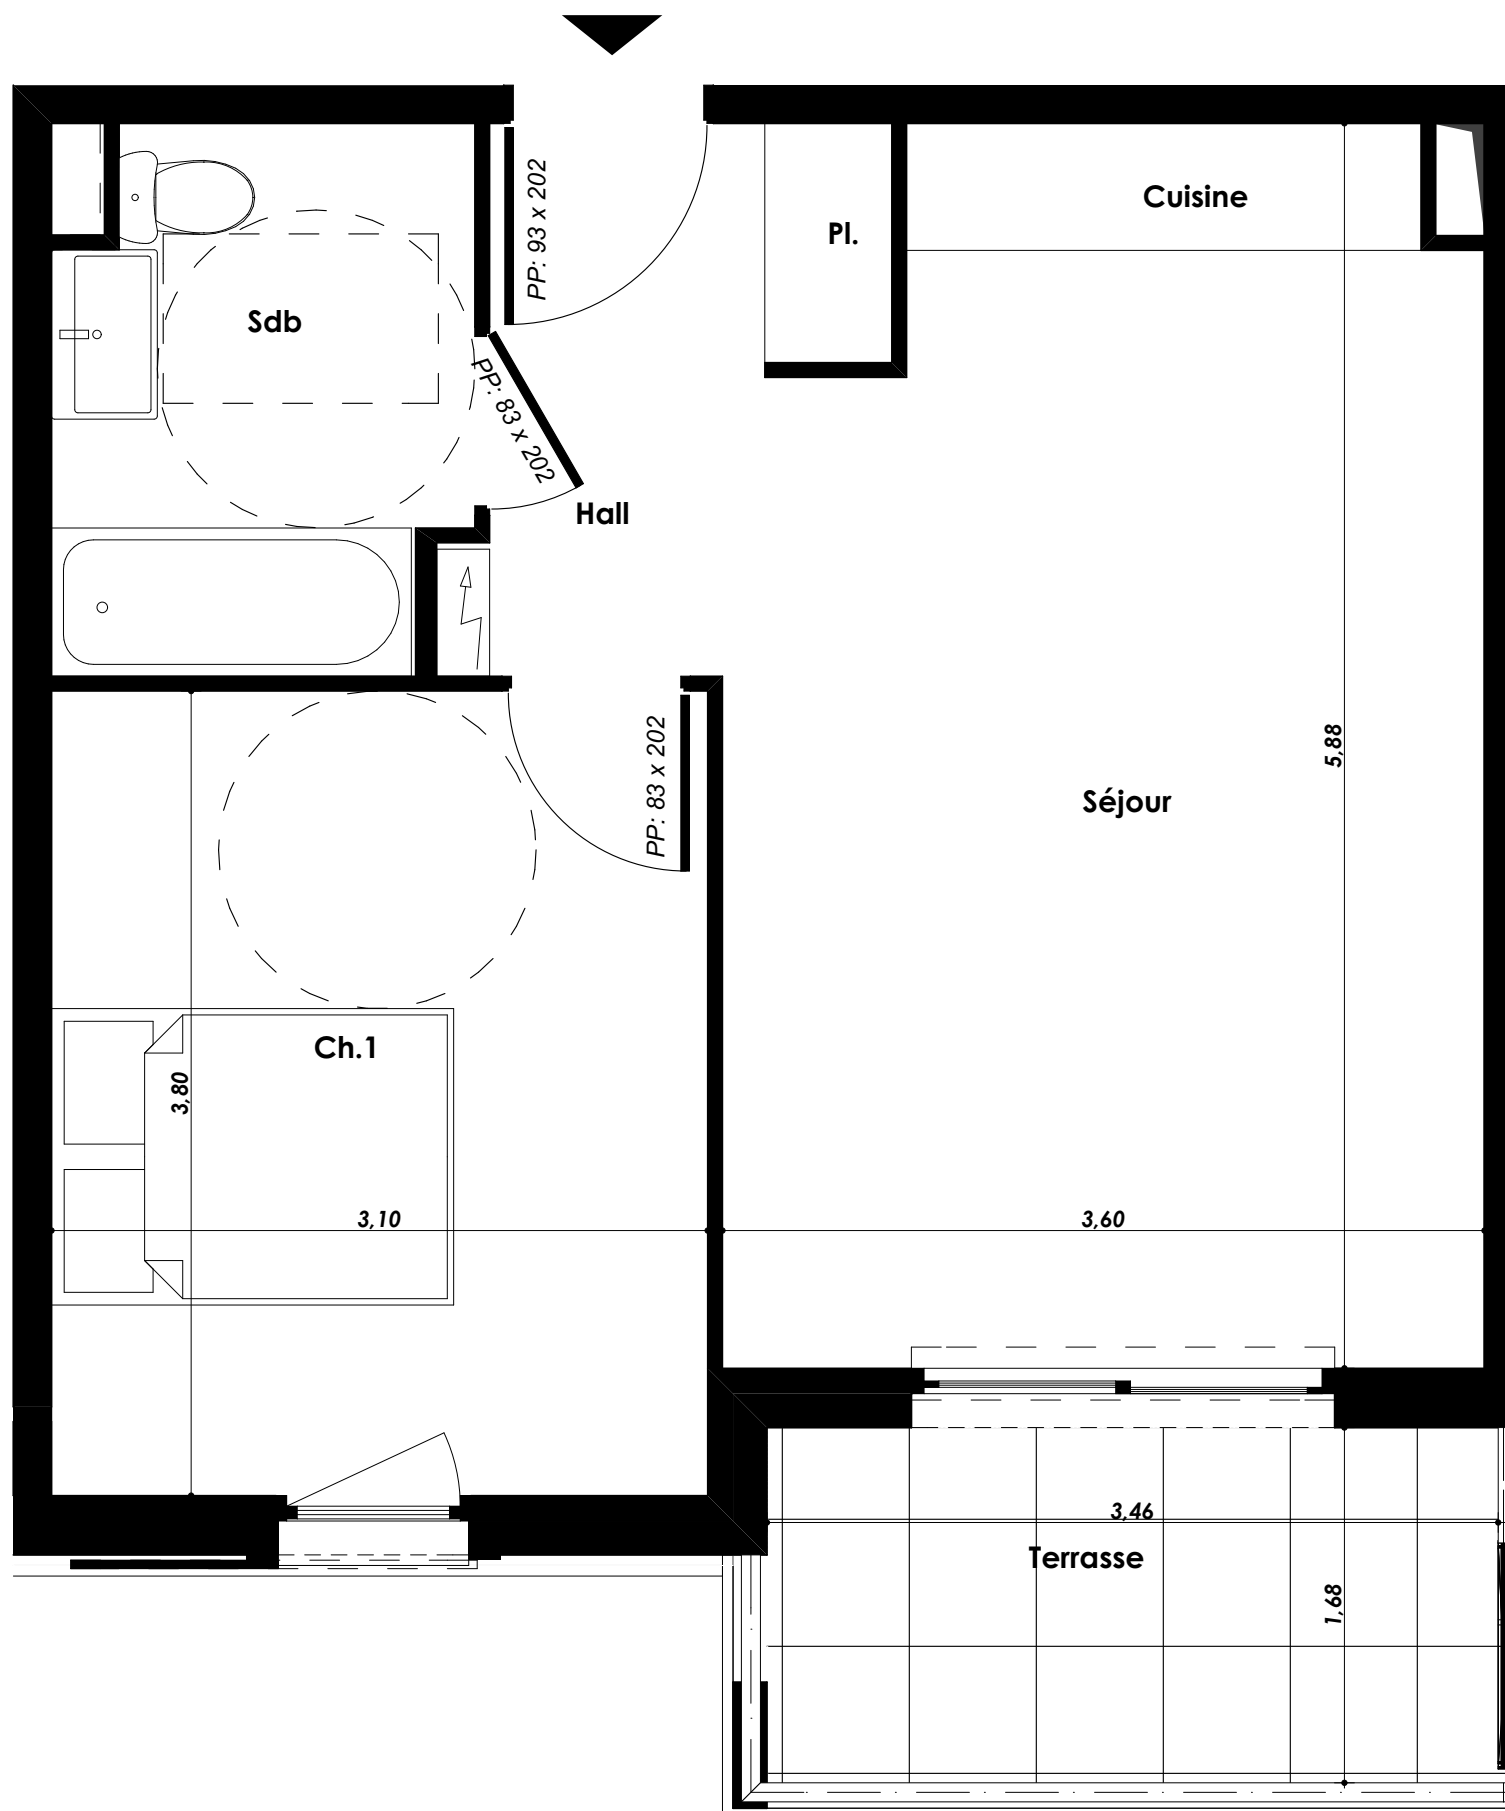


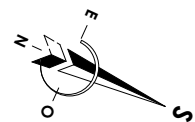

FLEUR DE PROVENCE

SAINT-LAURENT-DU-VAR
381, BOULEVARD DE PROVENCE

LOGEMENT	N° 15
----------	-------


NIVEAU	Etage 1
TYPE	2 Pièces

ENTRÉE	4,00 m ²
SEJOUR / CUISINE	19,50 m ²
CHAMBRE 1	11,70 m ²
CHAMBRE 2	
BAINS/WC	4,80 m ²

SURFACE HABITABLE	40,00 m ²
-------------------	----------------------

TERRASSE	6,40 m ²
----------	---------------------

SURFACE TOTALE PRIVATIVE	46,40 m ²
--------------------------	----------------------

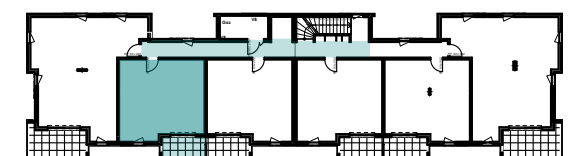

NOTA: La disposition des équipements est donnée à titre indicatif. La société se réserve la possibilité d'apporter à ce plan des modifications dues à des impératifs d'ordre technique ou administratif. Les surfaces ainsi que les cotations indiquées sont susceptibles de subir de légères variations. Les retombées de poutres, soffites, faux-plafonds, canalisations et radiateurs ne sont pas figurés.

16/06/2017