


Villa Angèle

7 Avenue MASSENET
06800 CAGNES sur MER

Plan de repérage

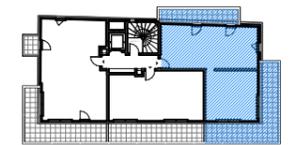

Avenue Massenet


NIVEAU	TYPE	LOT
R+2	3 pièces	21

SURFACES

Entrée	7,95 m ²
Séjour - Cuisine	24,35 m ²
Chambre 1	13,25 m ²
Chambre 2	9,80 m ²
Bains	5,60 m ²
Wc	1,85 m ²

Total Habitable 62,80 m²

Balcon séjour	24,10 m ²
Balcon chambres	10,70 m ²

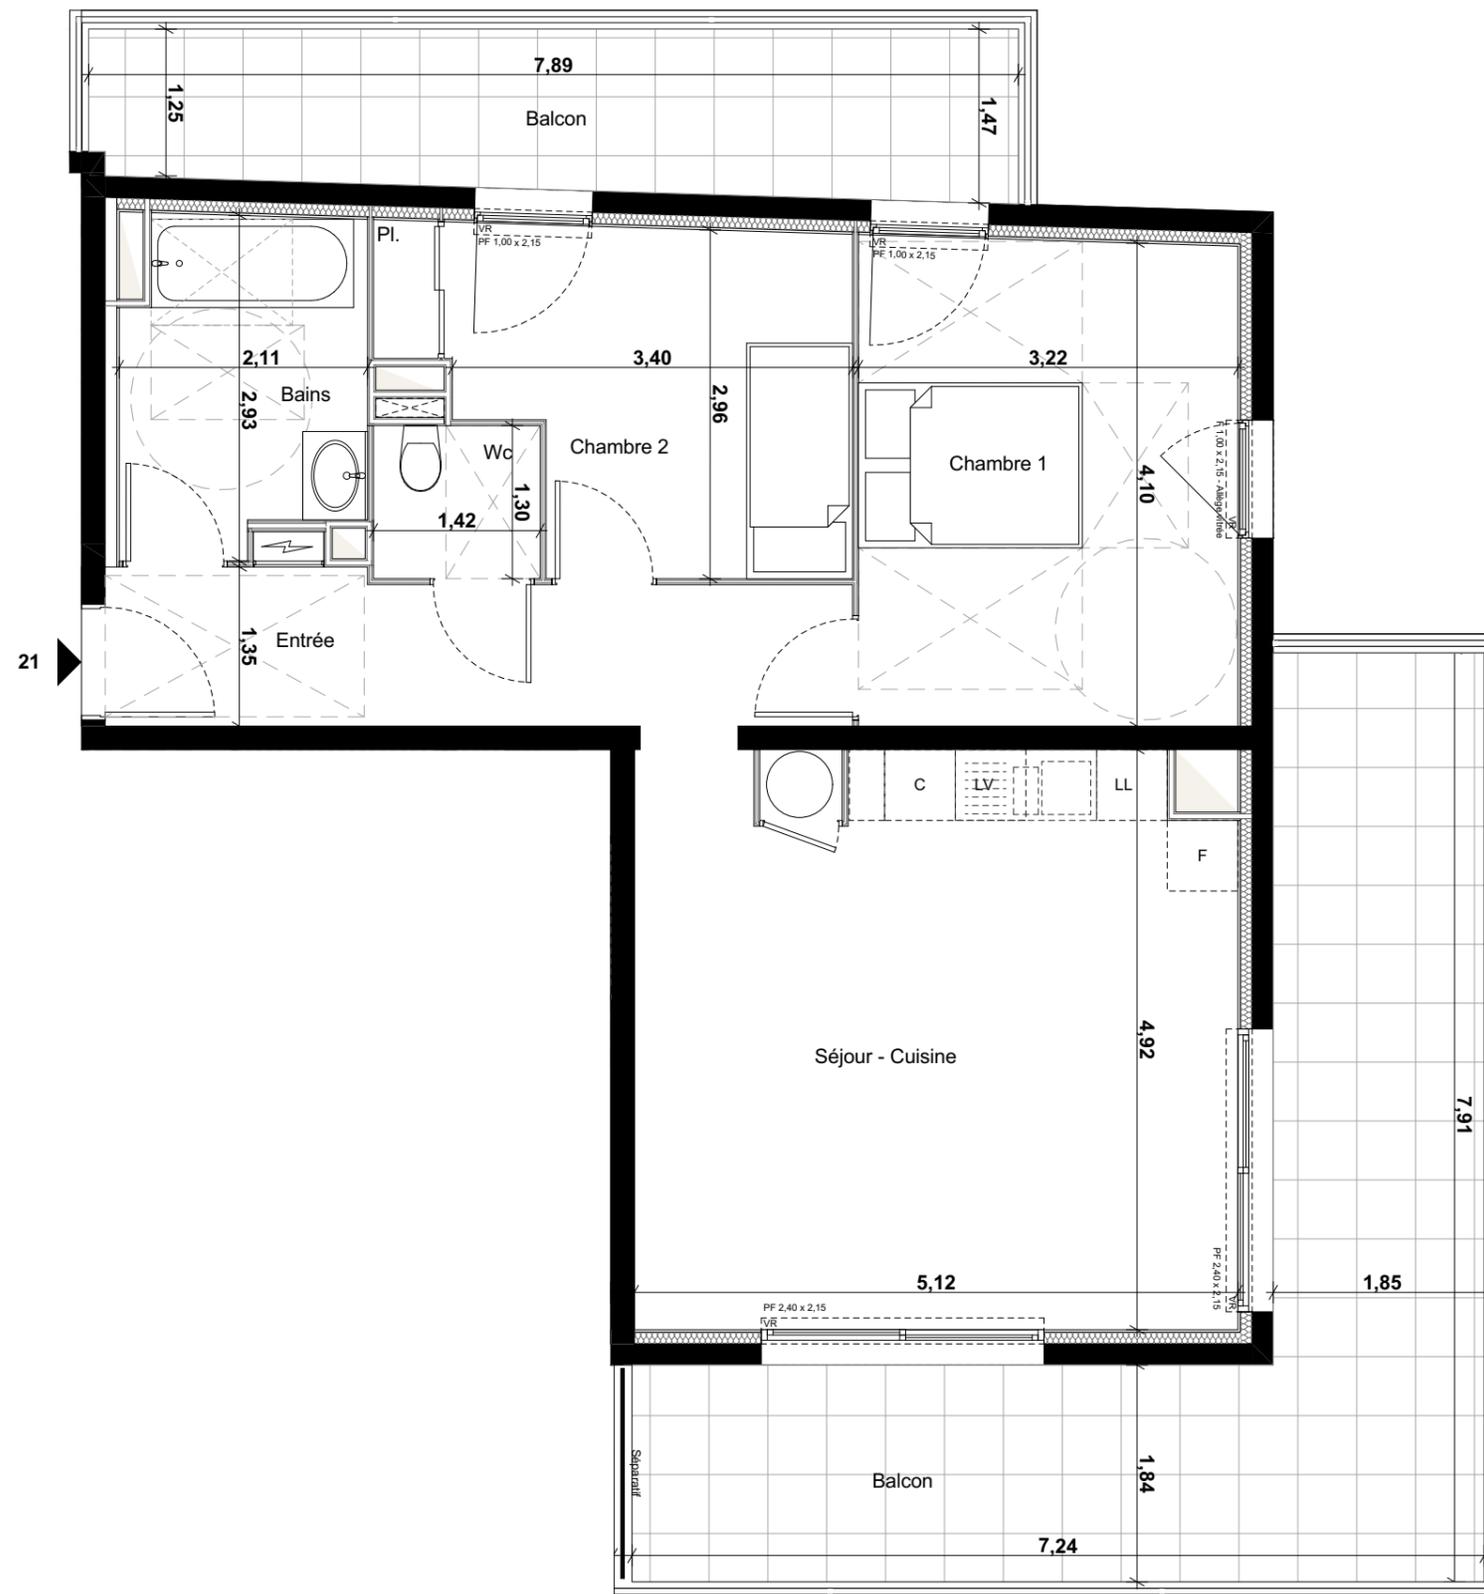

NOTA :

Ce plan est établi à titre provisoire, sur la base des plans de Permis de Construire. Des modifications sont susceptibles d'être apportées à ce plan en fonction des nécessités techniques de la réalisation, tant en ce qui concerne les dimensions libres que l'équipement. Les dimensions, hauteurs, largeurs, surfaces sont approximatives et sont soumises aux tolérances dimensionnelles réglementaires. Les retombées, soffites, faux-plafonds sont susceptibles d'évoluer en nombre, dimension et localisation. L'aménagement intérieur est donné à titre indicatif.

