


Villa Angèle

7 Avenue MASSENET
06800 CAGNES sur MER

Plan de repérage

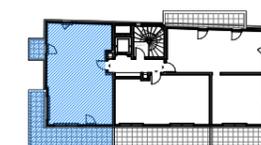

Avenue Massenet

NIVEAU	TYPE	LOT
R+2	3 pièces	23

SURFACES


Entrée	5,85 m ²
Séjour - Cuisine	20,65 m ²
Chambre 1	13,50 m ²
Chambre 2	10,50 m ²
Bains	6,80 m ²
Wc	1,95 m ²

Total Habitable 59,25 m²

Balcon séjour	20,35 m ²
Balcon chambres	2,45 m ²



	Gravillons		Faux plafond
	Garde-corps vitré		

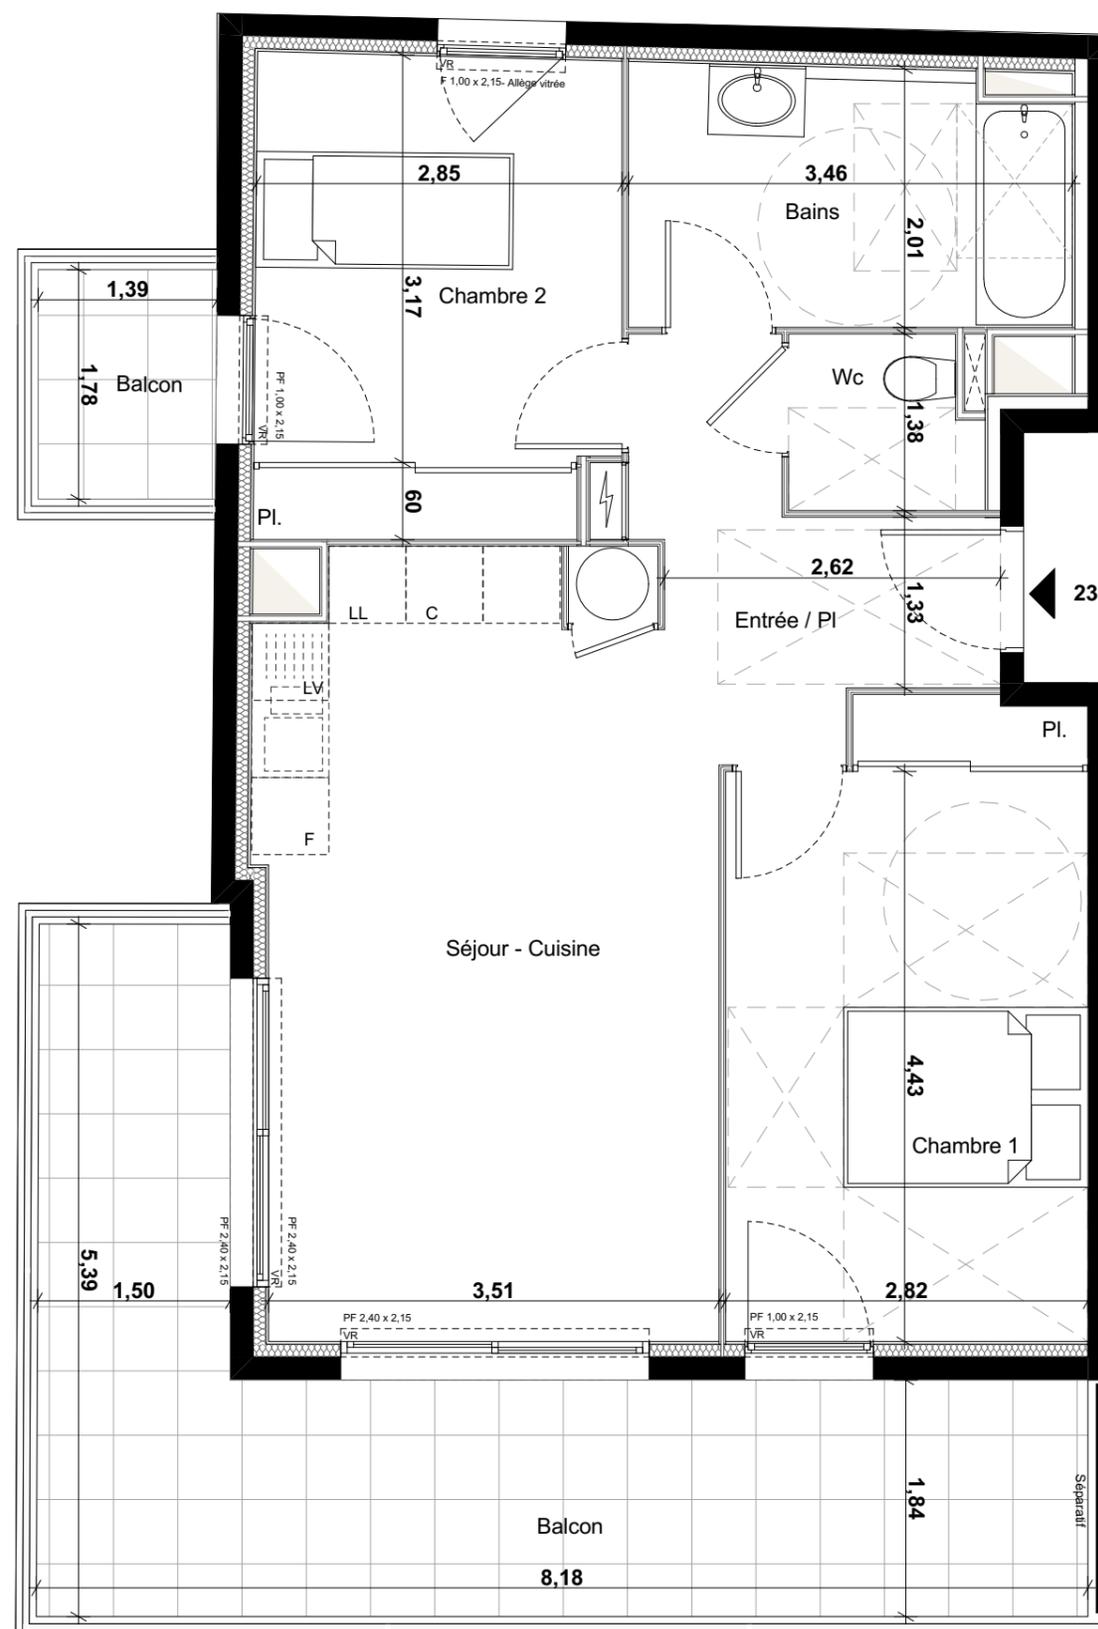

NOTA :

Ce plan est établi à titre provisoire, sur la base des plans de Permis de Construire. Des modifications sont susceptibles d'être apportées à ce plan en fonction des nécessités techniques de la réalisation, tant en ce qui concerne les dimensions libres que l'équipement. Les dimensions, hauteurs, largeurs, surfaces sont approximatives et sont soumises aux tolérances dimensionnelles réglementaires. Les retombées, soffites, faux-plafonds sont susceptibles d'évoluer en nombre, dimension et localisation. L'aménagement intérieur est donné à titre indicatif.

